




WATUS (ウォーターズ) 0H-洋-W-1800

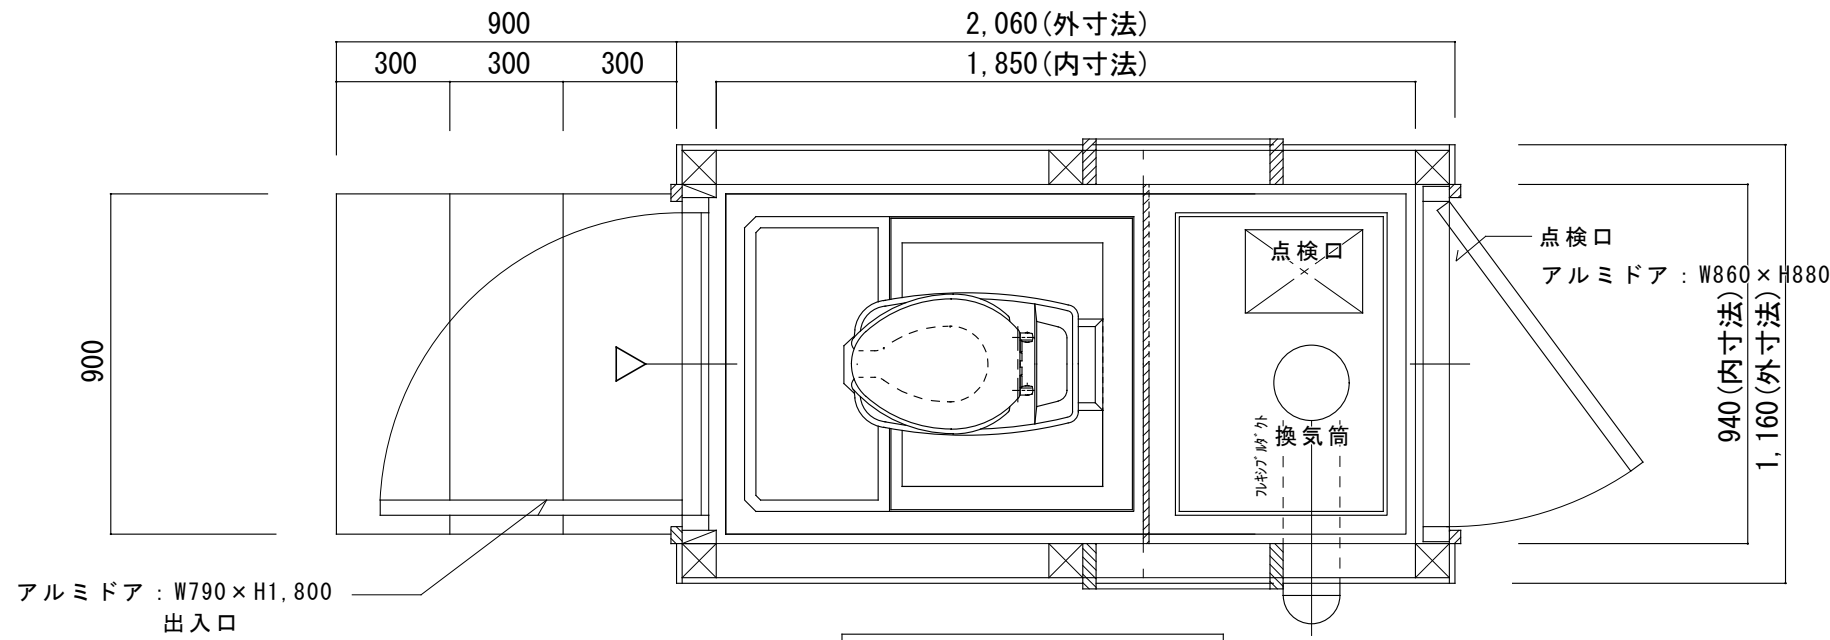


平面図 S=1:20

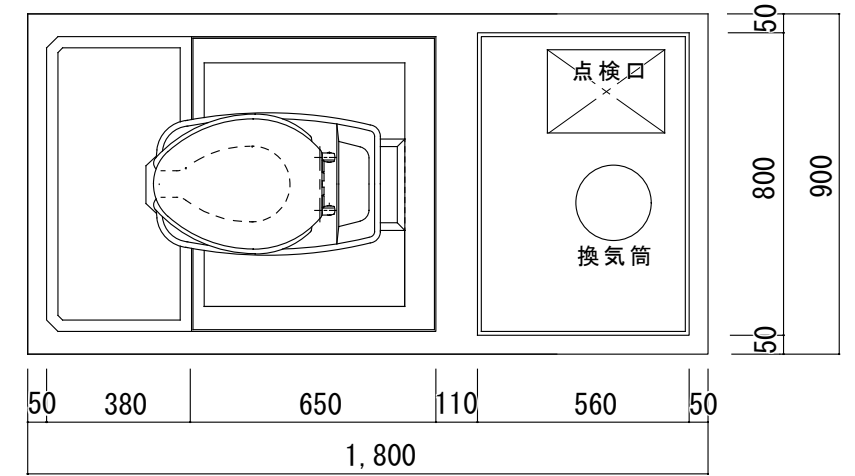

ウォーターズ本体 (下部装置)

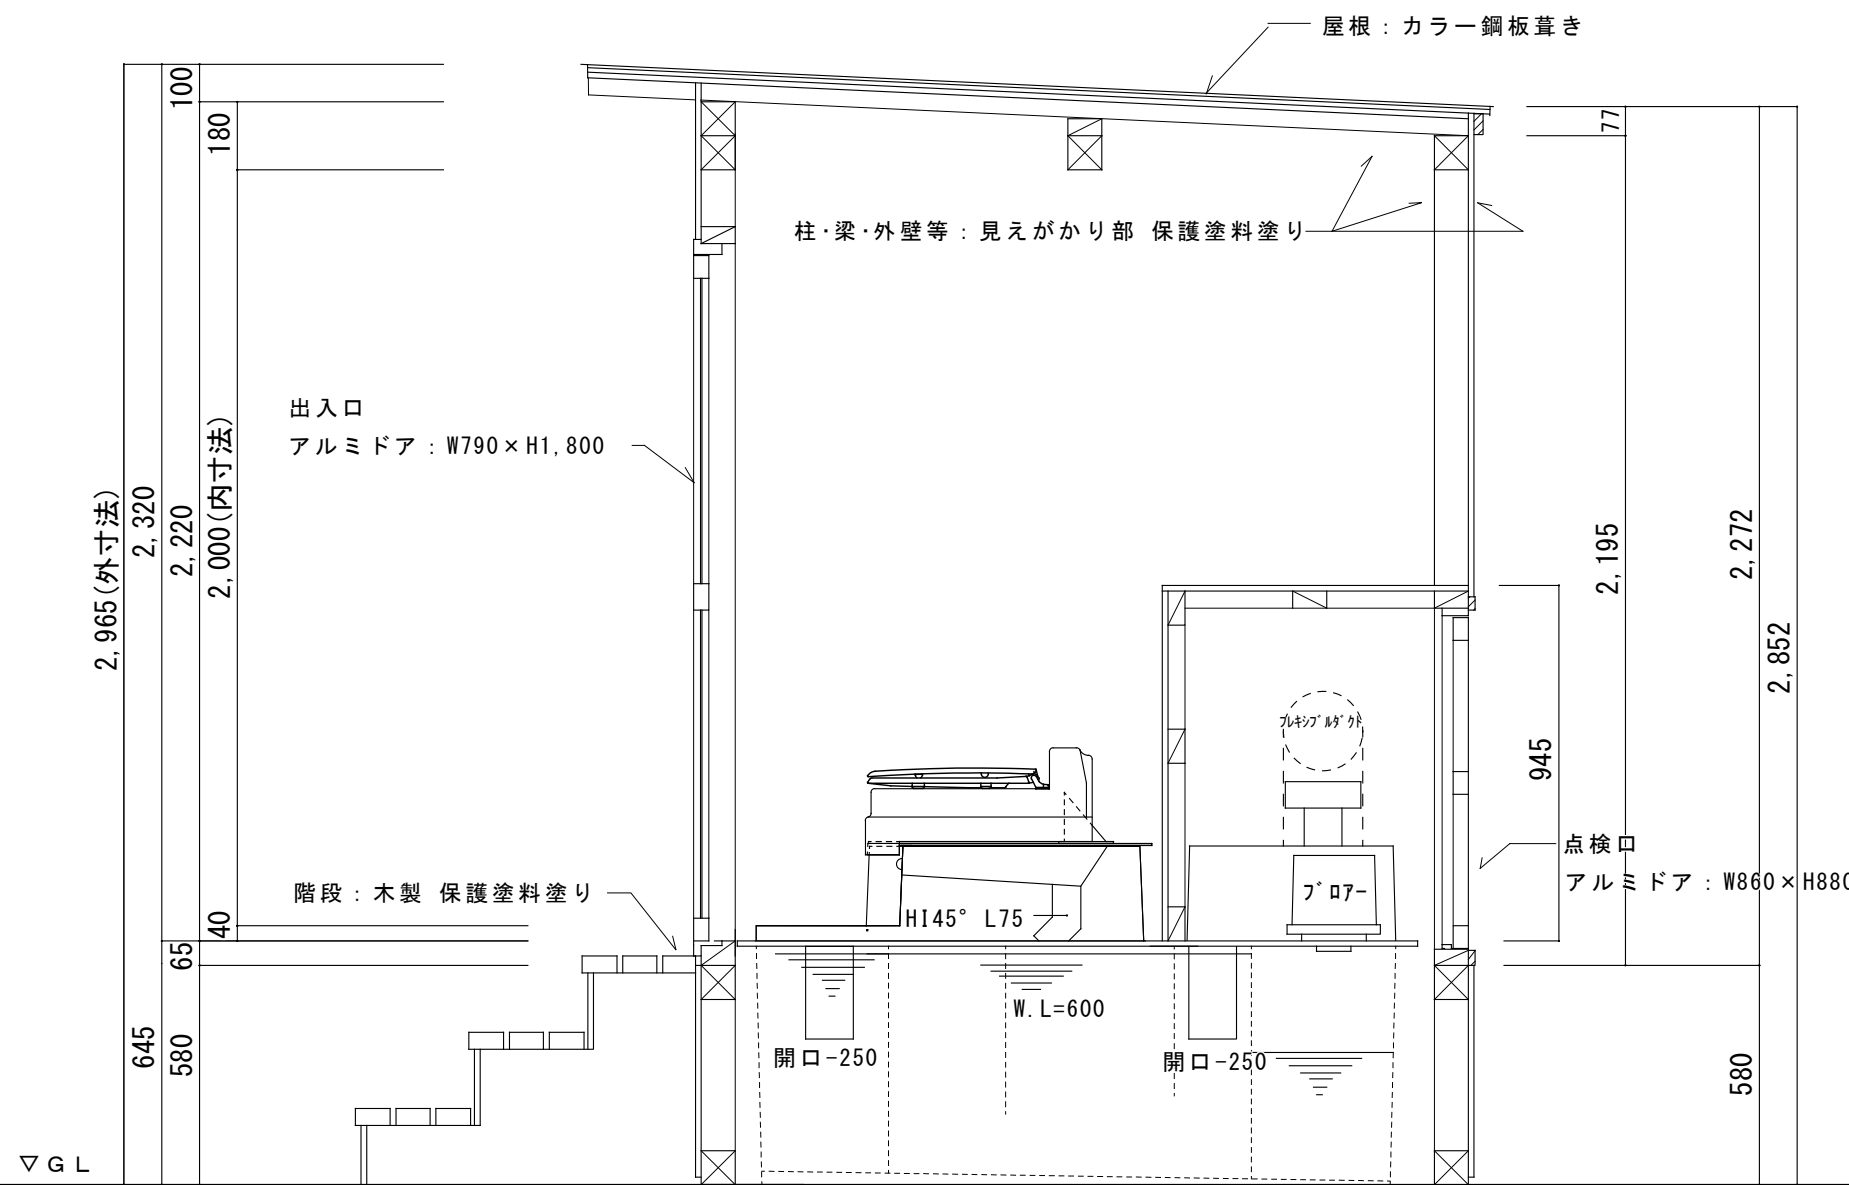

断面図 S=1:20

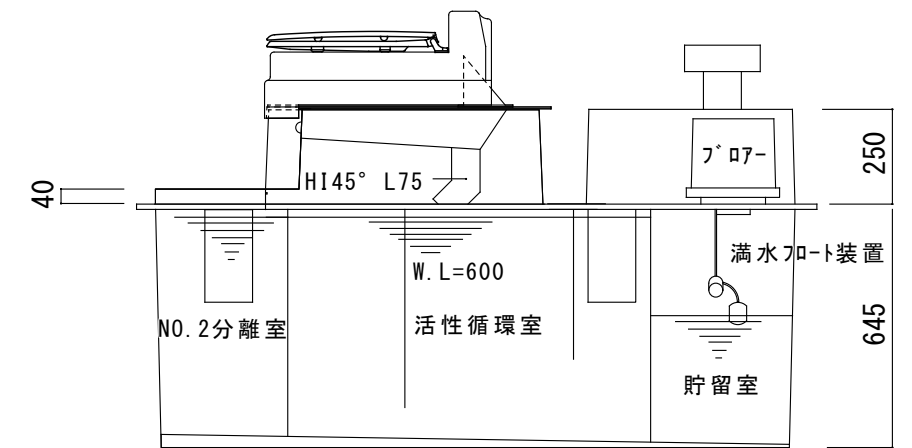

ウォーターズ本体 (下部装置)

※仕様

- ・屋根 : カラー鋼板葺き
- ・外壁 (内壁) 杉板厚15 浸透性木材保護塗料塗り
- ・付属品 : 照明 (LED30W)・換気筒・丸形フット付ガリ

平面図・断面図

SCALE	DATE	NO	製図者
S=1:20	17.07.26	119003	瀬古

設計図

株式会社 大橋今右衛門