


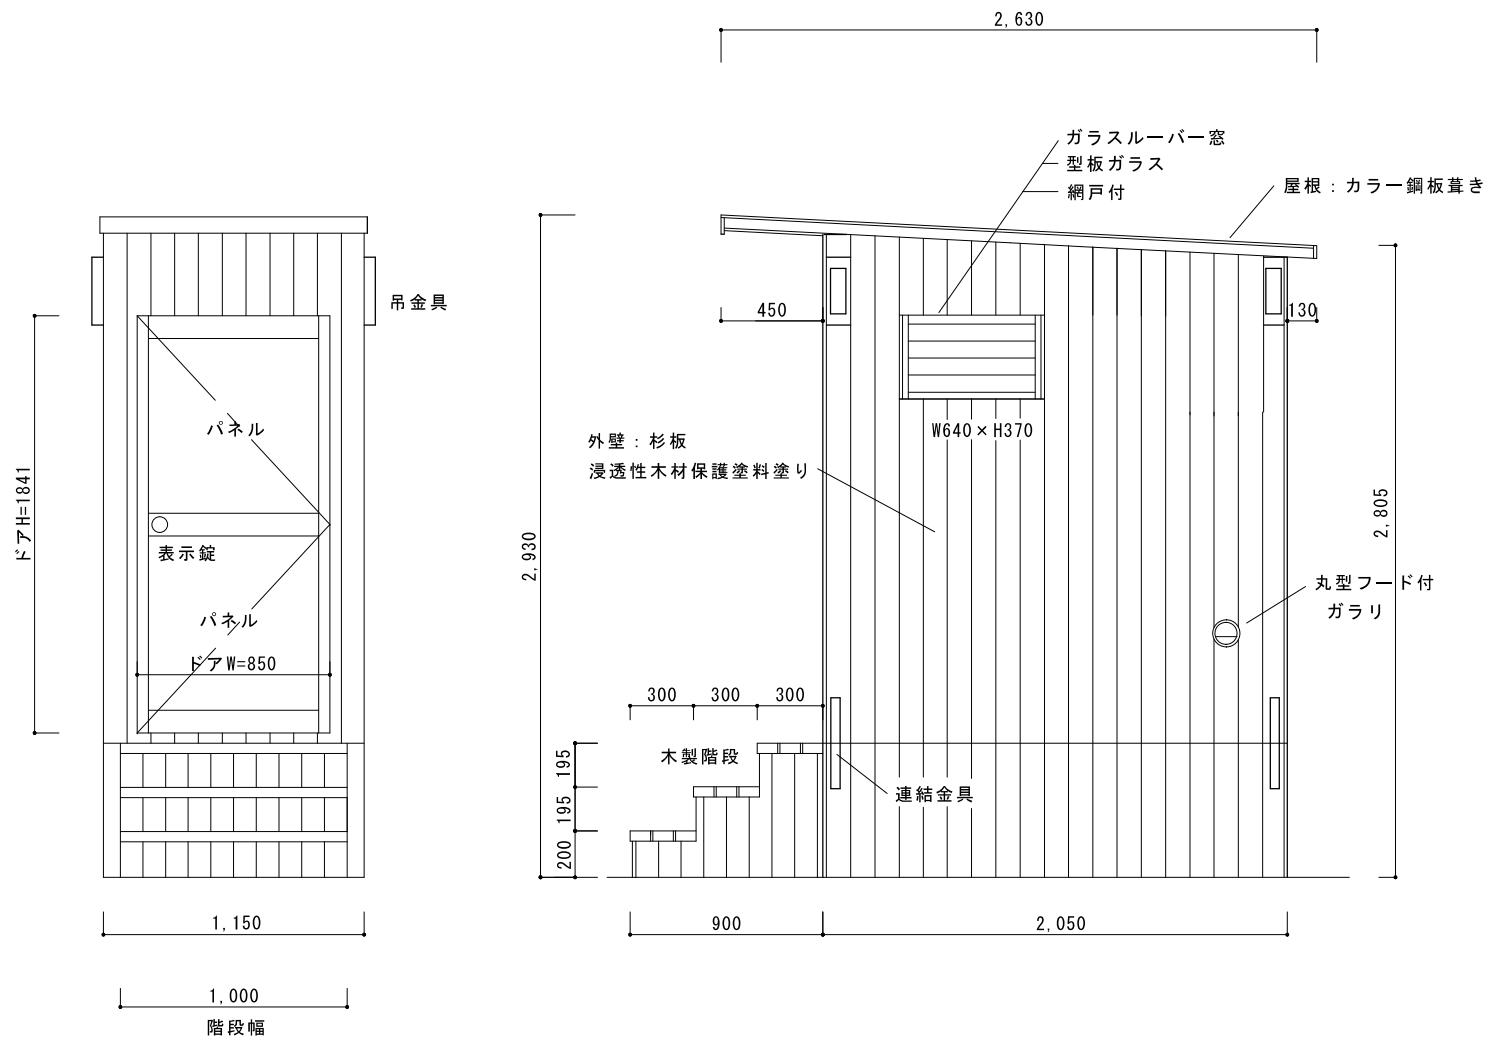

立面図

SCALE S=1:20

株式会社 大橋今右衛門